



Ses utifrån

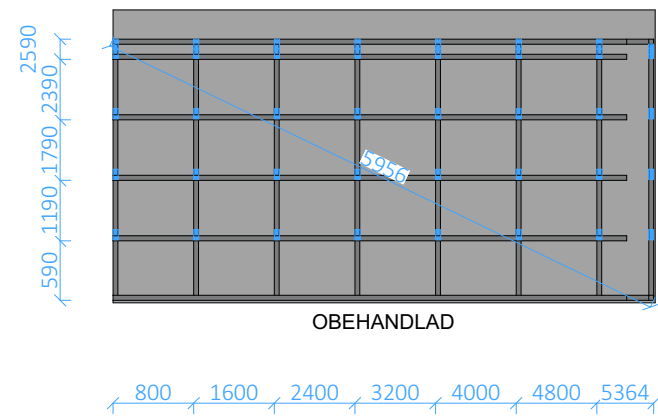

Ses inifrån

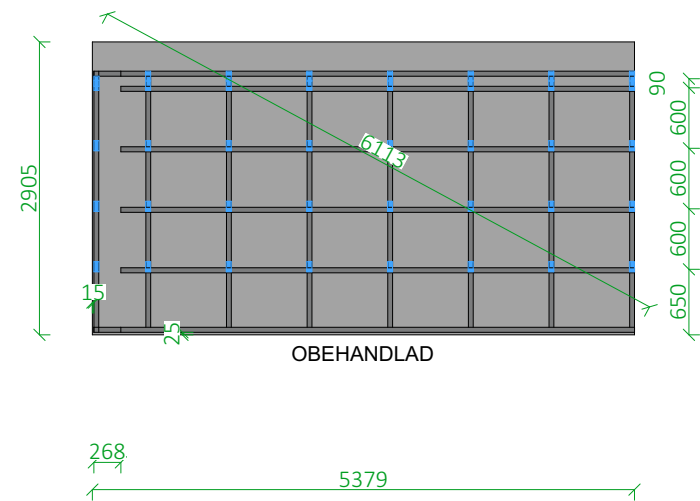

Betongyta: 15.63 m2

Profiler:

- SKYEP 195x2,0
- SKY 195x2,0
- NRV 195x2,0
- RZ 70x0,7
- RCY 70x0,7

CAD Created 2022-01-27

BET	ANT	ANDRING AVSER	DATUM	SIGN
BYGGHANDLING				
Lekspaden				
UPPDRAG NR 8085		RITAD AV NICKLAS ROCKLIND		HANDLÄGGARE
DATUM 2022-01-20		ANSVARIG ELIS ANDERSSON		
MONTERINGS NR A219				
SKALA 1:75		NUMMER 8085-A219-A-MV		BET